


UTRYMNINGSPLAN

EVACUATION PLAN

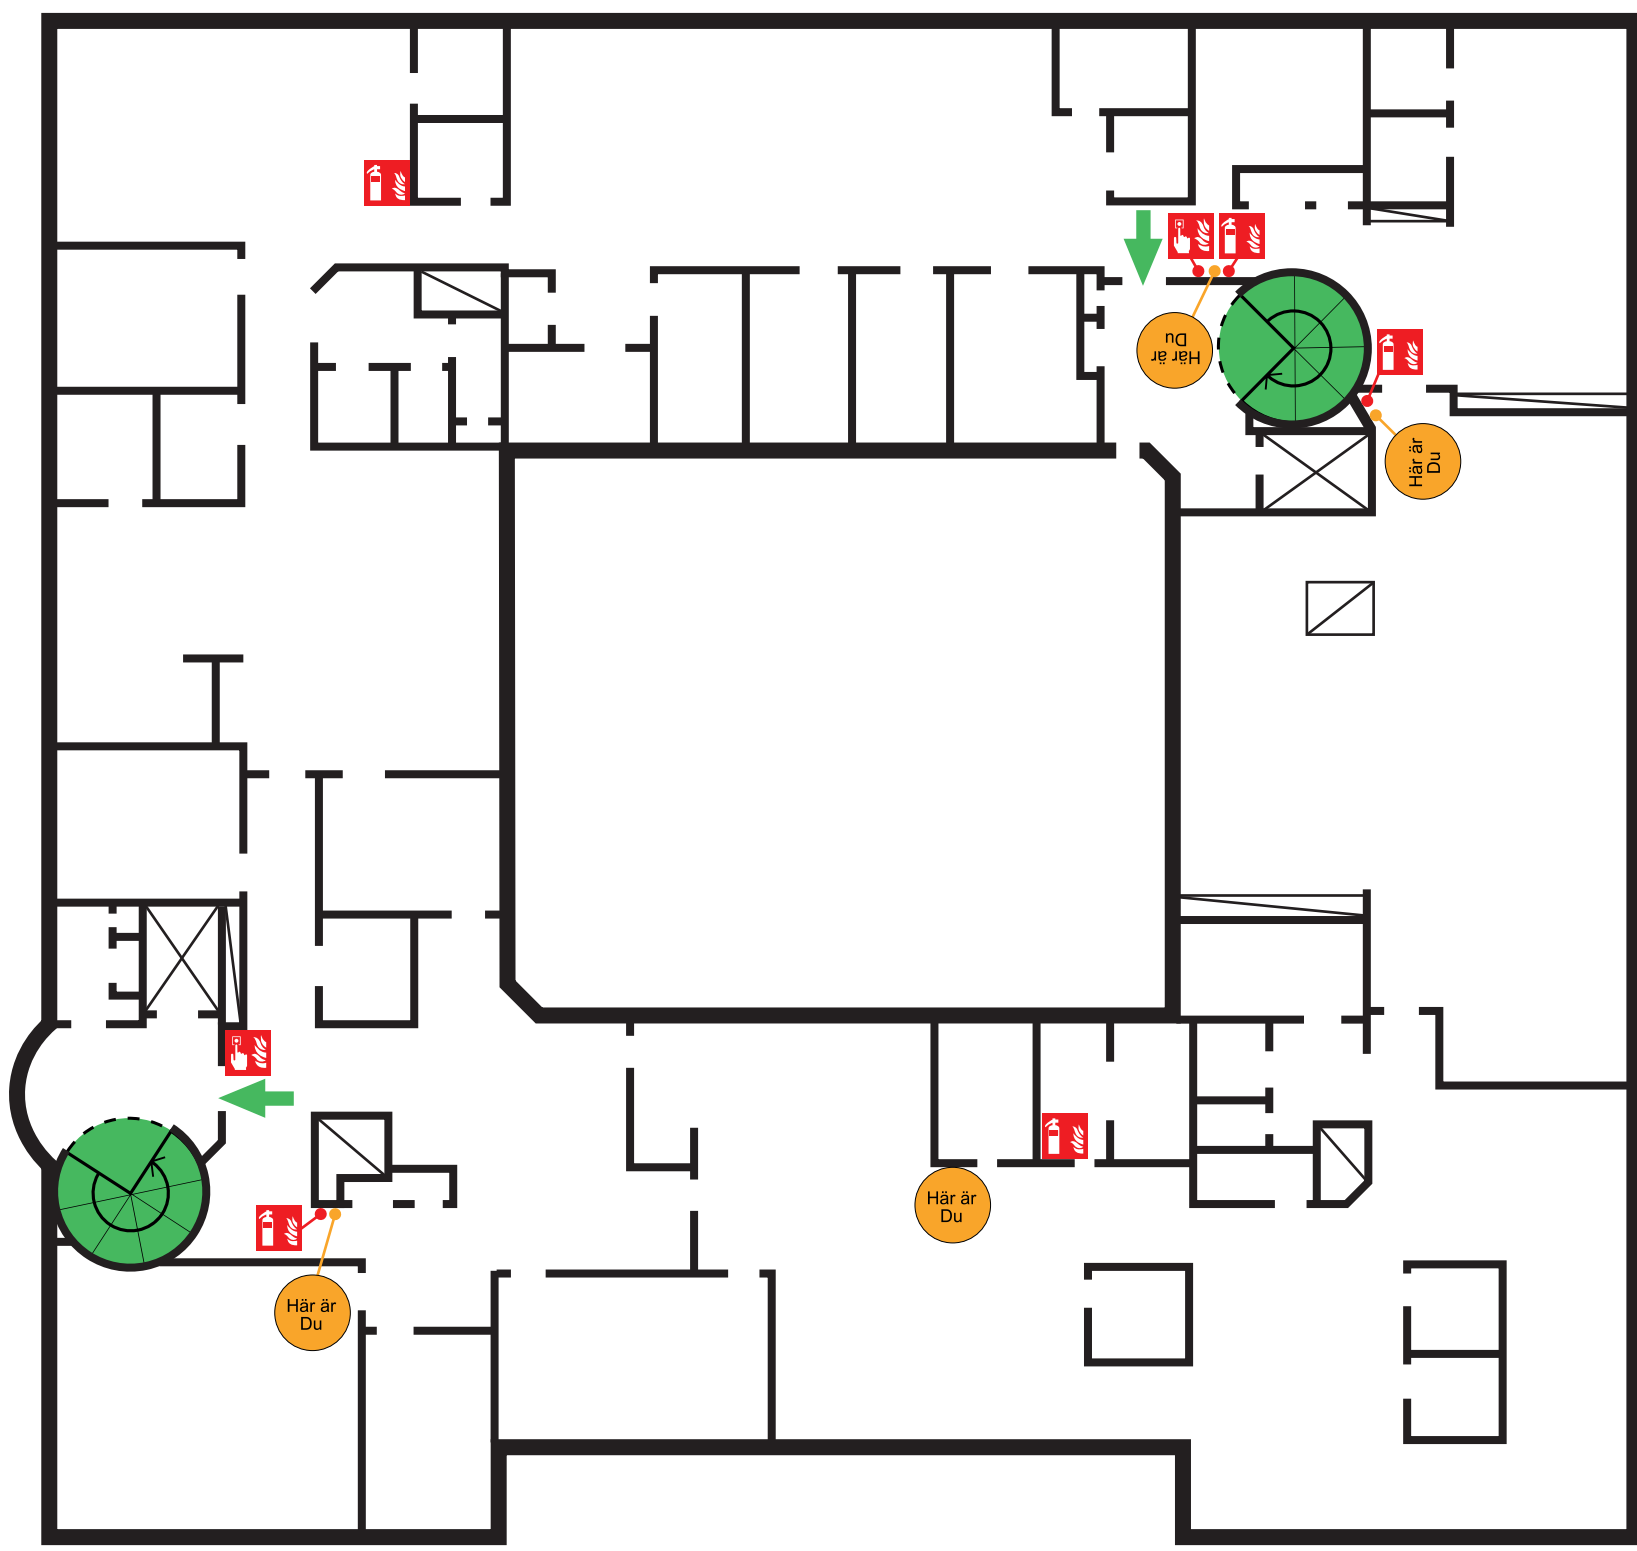

ADRESS

Fastighetsförvaltningen
Järnvägsgatan 14
Plan 3

LARMNUMMER LARM

EMERGENCY CALL-PHONE NUMBER
112
Automatiskt brandlarm finns i lokalen
Automatic fire alarm exist

VID BRAND


IN CASE OF FIRE

- Varna Warn
- Släck Extinguish
- Rädda Rescue
- Utrym Evacuate
- Larma Alarm
- Använd ej hiss Do not use elevator

ÅTERSAMLING

ASSEMBLY POINT
Södra parkeringen

SITUATIONSPLAN

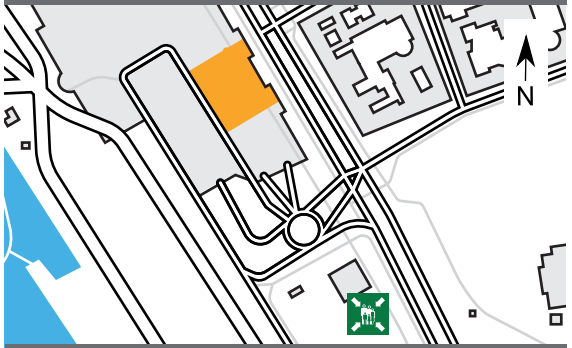

TECKENFÖRKLARING

SYMBOLS

- Tavlans plats Location of this plan
- Utrymningsväg Escape route
- Handbrandsläckare Fire extinguisher
- Brandlarmsknapp Fire alarm call point